

ΕΦΗΜΕΡΙΣ ΤΗΣ ΚΥΒΕΡΝΗΣΕΩΣ
ΤΗΣ ΕΛΛΗΝΙΚΗΣ ΔΗΜΟΚΡΑΤΙΑΣ

ΕΝ ΑΘΗΝΑΙΣ ΤΗ 20 ΝΟΕΜΒΡΙΟΥ 1981	ΤΕΥΧΟΣ ΤΕΤΑΡΤΟΝ	ΑΡΙΘΜΟΣ ΦΥΛΛΟΥ 675

ΠΕΡΙΕΧΟΜΕΝΑ

ΑΠΑΛΛΟΤΡΙΩΣΕΙΣ

ΑΠΟΦΑΣΕΙΣ

ΑΠΑΛΛΟΤΡΙΩΣΕΙΣ

ΑΠΟΦΑΣΕΙΣ

Αριθ. 15041 (1)

Περί ανακλήσεως της 1643/2.4.81 αποφάσεως με θέμα «αναγκαστική απαλλοτρίωση εκτάσεως που βρίσκεται στην περιοχή «Συράκο» της Κοινότητας Καπανδριτίου—Αττικής, προς κάλυψη στρατιωτικών αναγκών».

Ο ΝΟΜΑΡΧΗΣ ΑΤΤΙΚΗΣ
ΔΙΑΜΕΡΙΣΜΑ ΑΝΑΤ. ΑΤΤΙΚΗΣ

Έχοντας υπόψη:

1. Τις διατάξεις του Ν.Δ. 797/71 «περί αναγκαστικών απαλλοτριώσεων», σε συνδυασμό με τις διατάξεις του Β.Δ. 139/71 «περί αρμοδιότητος των Νομαρχών προς κήρυξιν αναγκαστικών τινων απαλλοτριώσεων».

2. Τις διατάξεις του Νόμου ΡΣΙΣΤ/1907 και τις διατάξεις του Νόμου 4442/1929 «περί κυρώσεως του από 21 Σεπτεμβρίου 1926 Ν.Δ. «περί στρατιωτικών και ναυτικών εισφορών και ναυλώσεων», όπως τροποποιήθηκαν.

3. Τη 1643/2.4.81 απόφασή μας.

4. Τη Φ 911315/10/83728 από 27.7.81 γνωμάτευση του Γενικού Επιτελείου Στρατού 4ε—40 Επιτελικό Γραφείο, με την οποία ακυρώνεται η αριθ. Φ 911315/73/201419/Σ 1237/30.11.79/ΓΕΣ/4ον ΕΓ, που αφορά στην απαλλοτρίωση εκτάσεως $μ^2$ 5494 στην περιοχή Συράκο Καπανδριτίου Αττικής, καθόσον εξέλιπαν οι λόγοι απαλλοτριώσεώς της, και γνωματεύει περαιτέρω για την ανάκληση της απαλλοτριώσεως.

5. Την Ε10569/2697/Ν16281 από 8.9.81 Διαταγή του Υπουργείου Οικονομικών, και το γεγονός ότι δεν έχει συντελεσθεί μέχρι σήμερα η απαλλοτρίωση, αποφασίζουμε:

Ανακαλούμε τη 1643 από 2.4.81 απόφασή μας, (ΦΕΚ 242/6.5.81 τεύχος Δ'), με την οποία κηρύχθηκε αναγκαστικώς απαλλοτριωτέα, λόγω δημόσιας ωφελείας και ειδικότερα για τη δημιουργία Κέντρου Εκπομπής του ΓΕΣ, έκταση συνολικού εμβαδού $μ^2$ 5494, που βρίσκεται στην περιοχή Συράκο της Κοινότητας Καπανδριτίου—Αττικής και φαίνεται στο υπό κλίμακα 1:1000/29.9.80 κτηματολογικό διάγραμμα (αριθ. κτημ. 1277) και στον αντίστοιχο κτηματολογικό πίνακα της ΓΥΣ, τα οποία θεωρήθηκαν από το Διοικητή της ΓΥΣ Υποστράτηγο Δημήτριο Ζέρβα, επειδή εξέλιπαν οι λόγοι της απαλλοτριώσεώς της, και δεν έχει συντελεσθεί αυτή μέχρι σήμερα.

Η παρούσα απόφαση να δημοσιευθεί στην Εφημερίδα της Κυβερνήσεως.

Αγία Παρασκευή, 23 Οκτωβρίου 1981

Ο Νομάρχης
ΑΛΕΞ. ΚΑΖΟΓΛΗΣ

Αριθ. 59 (2)

Περί κηρύξεως ως αναδασωτέας εκτάσεως 230 στρεμμάτων, στη θέση «Μπούκα—Σέγγενα» της Κοινότητας Ακραιφνίου, του Νομού Βοιωτίας.

Ο ΝΟΜΑΡΧΗΣ ΒΟΙΩΤΙΑΣ

Έχοντας υπόψη:

1. Τις περί διοικητικής αποκεντρώσεως διατάξεις.
2. Τις διατάξεις του Ν. 998/1979 «περί προστασίας των

δασῶν καὶ τῶν δασικῶν ἐν γένει ἐκτάσεως τῆς Χώρας» καὶ συγκεκριμένα: α) τοῦ ἄρθρου 41 παρ. 1, β) τοῦ ἄρθρου 38 παρ. 1.

3. Τὶς δ/γὲς τοῦ Ὑπουργείου Γεωργίας: α) 160417/1180/8.7.80, β) 182447/3049/24.9.80.

4. Τὴν 1730/29.12.80 πρόταση τοῦ Δασαρχείου Θηβῶν, περὶ κηρύξεως ἀναδασωτέας, τῆς ἀναφερομένης στὸ θέμα ἐκτάσεως, ἀποφασίζουμε:

Κηρύσσουμε ἀναδασωτέα, μὲ σκοπὸ τὴν προστασία γιὰ τὴν ἐπαναδημιουργία τῆς δασικῆς βλαστήσεως μὲ φυσικὴ ἀναγέννηση ποὺ καταστράφηκε ἀπὸ πυρκαϊά, τὴν δημόσια δασικὴ ἔκταση διακοσίων τριάντα (230) στρεμμάτων, ποὺ βρίσκεται στὴ θέση «Μπούκα—Σέγγενα» τῆς Κοινότητας Ἀκραιφνίου καὶ προσδιορίζεται ἀπὸ τὰ στοιχεῖα Α Β Γ Δ Ε Ζ Η Θ Ι Κ Λ Μ Α, ἐξαιρουμένων τῶν ἐμπεριεχομένων ἀγρῶν σὲ δύο τμήματα ποὺ προσδιορίζονται μὲ τοὺς ἀριθ. 1..4 καὶ 5..9 ἐμβαδοῦ 10 καὶ 18 στρεμμάτων ἀντίστοιχα, ὅπως φαίνονται στὸ συνημμένο διάγραμμα, τὸ ὁποῖο ἀποτελεῖ ἀναπόσπαστο μέρος τῆς ἀποφάσεως αὐτῆς καὶ ἔχει ὅρια:

Ἀνατολικά: Μὲ Δημόσια δασικὴ ἔκταση (μερικῶς μὲ Ν. Εὐβοίας).

Δυτικά: Μὲ Δημόσια δασικὴ ἔκταση.

Βόρεια: Μὲ Δημόσια δασικὴ ἔκταση (μερικῶς μὲ Ν. Εὐβοίας).

Νότια: Μὲ Δημόσια δασικὴ ἔκταση (μερικῶς μὲ Ν. Εὐβοίας).

Ἡ ἀπόφαση αὐτὴ νὰ δημοσιευθεῖ στὴν Ἐφημερίδα τῆς Κυβερνήσεως.

Λεβάδεια, 17 Ἰουλίου 1981

Ὁ Νομάρχης
Γ. ΓΙΑΝΝΟΠΟΥΛΟΣ

Ανήκει στην αριθ. 59/81

απόφαση του κ. Νομάρχη Βοιωτίας

ΕΛΛΗΝΙΚΗ ΔΗΜΟΚΡΑΤΙΑ

ΑΚΡΙΒΕΣ ΑΝΤΙΓΡΑΦΟ

Δρ. Γ. Παπαδόπουλος

17-7

κλίμαξ 26/6/1980

20.000

Δημόσια δασική 230

Αγροί έμβαδον 28 στρ.

'Αριθ. 232 (3)

Περὶ κηρύξεως ὡς ἀναδασωτέας ἐκτάσεως 250 στρεμμάτων. στὴ θέση «Παρόρι» τῆς Κοινότητας Δαυλείας, τοῦ Νομοῦ Βοιωτίας.

Ο ΝΟΜΑΡΧΗΣ ΒΟΙΩΤΙΑΣ

Ἔχοντας ὑπόψη:

1. Τὶς περὶ διοικητικῆς ἀποκεντρώσεως διατάξεις.

2. Τὶς διατάξεις τοῦ Ν. 998/1979 «περὶ προστασίας τῶν δασῶν καὶ τῶν δασικῶν ἐν γένει ἐκτάσεων τῆς Χώρας» καὶ συγκεκριμένα: α) τοῦ ἄρθρου 41 παρ. 1, β) τοῦ ἄρθρου 38 παρ. 1.

3. Τὶς δ/γὲς τοῦ Ὑπουργείου Γεωργίας: α) 160417/1180/8.7.80. β) 182447/3049/24.9.80.

4. Τὴν 389/18.2.81 πρόταση τοῦ Δασαρχείου Λεβαδείας, περὶ κηρύξεως ἀναδασωτέας, τῆς ἀναφερομένης στὸ θέμα ἐκτάσεως, ἀποφασίζουμε:

Κηρύσσουμε ἀναδασωτέα, μὲ σκοπὸ τὴν προστασία καὶ ἐπαναδημιουργία τῆς δασικῆς βλαστήσεως μὲ φυσικὴ ἀναγέννηση, ποὺ καταστράφηκε—ἀποψιλώθηκε ἀπὸ πυρκαϊὰ τὴ δημόσια δασικὴ ἔκταση διακοσίων πενήντα (250) στρεμμάτων ποὺ βρίσκεται στὴ θέση «Παρόρι» τῆς Κοινότητας Δαυλείας καὶ προσδιορίζεται ἀπὸ τὰ στοιχεῖα Α—Β—Γ—Δ—Ε—Ζ—Η—Α ὅπως φαίνονται στὸ συνημμένο διάγραμμα. τὸ ὁποῖο ἀποτελεῖ ἀναπόσπαστο μέρος τῆς ἀποφάσεως αὐτῆς καὶ ἔχει ὅρια τὰ ἑξῆς:

Ἀρχίζει ἀπὸ τὴν ποτίστρα τῶν ἀδελφῶν Καρούζου, στρέφει πρὸς Ν.Α. ἀκολουθώντας τὸν τσιμεντένιο ὑδραύλακα, διέρχεται ἀπὸ τὸ ποιμνιοστάσιο τοῦ Δημ. Κοντογιάννη, τὸ ὁποῖο ἀφήνει ἐκτὸς τῶν ὁρίων τῆς ἀπαγορεύσεως καὶ ἀπὸ ἐκεῖ κατευθείαν στὰ ὅρια τῆς Κοινότητας Μαυρονερίου, ὅπου στρέφει πρὸς βορρὰν καὶ ἀκολουθώντας τὸ δασικὸ βοσκοτόπιο κυκλικὰ καταλήγει στὴν ποτίστρα τῶν ἀδελφῶν Καρούζου, ἀπ' ὅπου ἄρχισε.

Ἡ ἀπόφαση αὐτὴ νὰ δημοσιευθεῖ στὴν Ἐφημερίδα τῆς Κυβερνήσεως.

Λεβάδεια, 17 Ἰουλίου 1981

Ὁ Νομάρχης

Γ. ΓΙΑΝΝΟΠΟΥΛΟΣ

Ανήκει στην 232/81 απόφαση του Νομάρχη Βοιωτ.

Απόσπασμα χάρτου περιοχής κλίμακας 1:20.000

ΝΟΜΟΣ: ΒΟΙΩΤΙΑΣ


ΕΠΑΡΧΙΑ: ΛΕΒΑΔΕΙΑΣ

ΚΟΙΝΟΤΗΣ: ΔΑΥΛΕΙΑΣ

ΘΕΣΗ: ΠΑΓΟΡΙ

—·—·—· ΑΒΓΔΕΖΗΑ: Αναδασωτέα έκτασις εμβαδού 250 στρέμ.

ΔΗΜΟΣΙΑ ΔΑΣΙΚΗ ΕΚΤΑΣΗ.

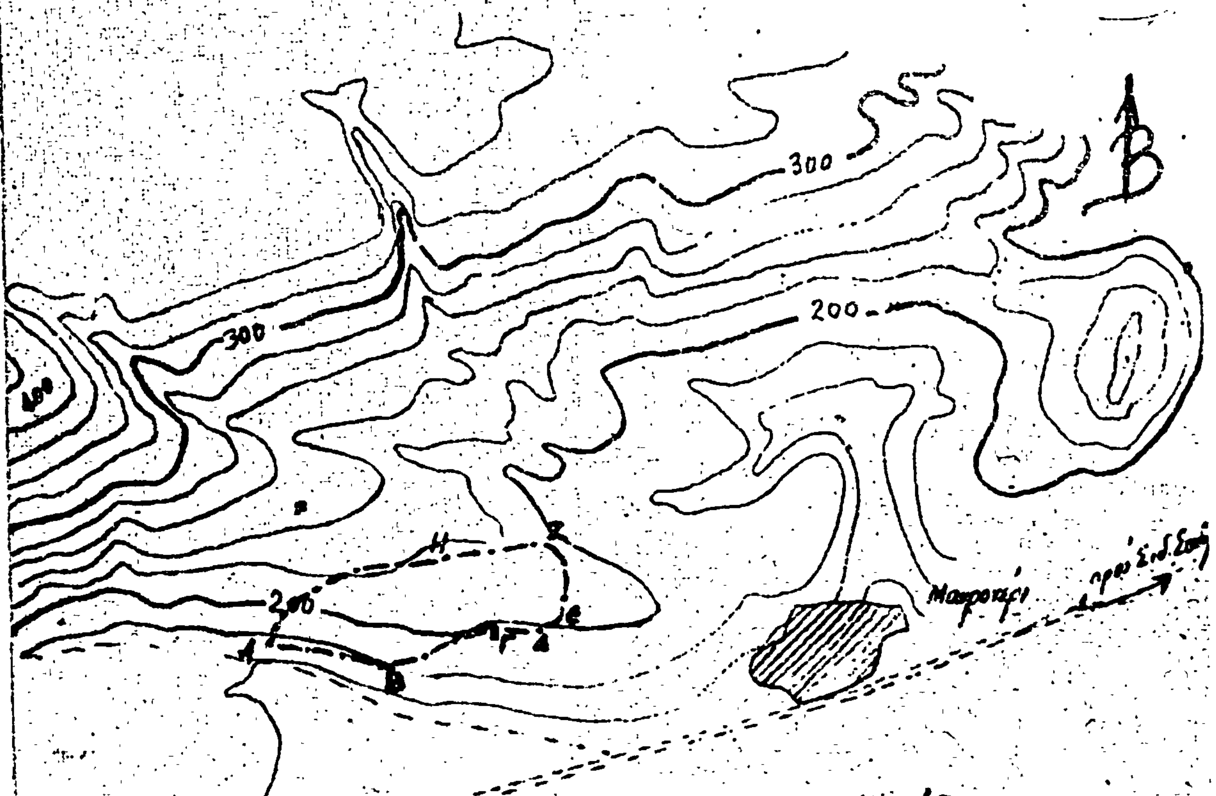

Πρός Δαύλειαν



ΘΕΩΡΗΘΗΚΕ
Λεβάδεια 17/7/1981
Ο Νομάρχης
Γ. Γιαννόπουλος



ΘΕΩΡΗΘΗΚΕ
16-2-81
Βούλας

Λεβάδεια 16-8-81
Ο Συντάξας
Κων. Βούλας
δασολόγος

'Αριθ. 55 (4)

Περὶ κηρύξεως ὡς ἀναδασωτέας ἐκτάσεως 6,291 στρεμμάτων, στὴ θέση "Αγιος Γεώργιος τῆς Κοινότητας Σχηματαρίου, τοῦ Νομοῦ Βοιωτίας.

Ο ΝΟΜΑΡΧΗΣ ΒΟΙΩΤΙΑΣ

"Εχοντας ὑπόψη:

1. Τὶς περὶ διοικητικῆς ἀποκεντρώσεως διατάξεις.

2. Τὶς διατάξεις τοῦ Ν. 998/1979 «περὶ προστασίας τῶν δασῶν καὶ τῶν δασικῶν ἐν γένει ἐκτάσεων τῆς Χώρας» καὶ συγκεκριμένα:

α) Τοῦ ἄρθρου 41 παρ. 1, β) τοῦ ἄρθρου 38 παρ. 1.

3. Τὶς δ/γὲς τοῦ Ὑπουργείου Γεωργίας: α) 160417/1180/8.7.80, β) 182447/3049/24.9.80.

4. Τὴν 2959/29.12.80 πρόταση τοῦ Δασαρχείου Θηβῶν περὶ κηρύξεως ἀναδασωτέας, τῆς ἀναφερομένης στὸ θέμα ἐκτάσεως, ἀποφασίζουμε:

Κηρύσσουμε ἀναδασωτέα, μὲ σκοπὸ τὴν προστασία γιὰ τὴν ἐπαναδημιουργία τῆς δασικῆς βλαστήσεως μὲ φυσικὴ ἀναδάσωση ποὺ καταστράφηκε ἀπὸ πυρκαϊά, τὴν συνιδιόκτητη ἔκταση 6,291 ἕξι στρεμμάτων καὶ διακοσίων ἐννενήντα ἑνὸς τ.μ., ποὺ βρίσκεται στὴ θέση "Αγιος Γεώργιος τῆς Κοινότητας Σχηματαρίου καὶ προσδιορίζεται ἀπὸ τὰ στοιχεῖα Α, Β, Γ, Δ, Ε, Ζ, Η, Θ, Ι, Κ, Λ, Μ, Ν, Ξ, Ο, Π, Ρ, Σ, Α, ὅπως φαίνονται στὸ συνημμένο διάγραμμα, τὸ ὁποῖο ἀποτελεῖ ἀναπόσπαστο μέρος τῆς ἀποφάσεως αὐτῆς καὶ ἔχει ὅρια:

'Ανατολικά: Μὲ πευκοδάσος καὶ ἀγρὸ Σπ. Παπαϊωάννου.

Δυτικά: Μὲ ἀγρὸ Παναγ. Κατσούρου.


Βόρεια: Μὲ ἀγροὺς Γεωργ. Ν. Πηγνίτα καὶ Γεωργ. Κ. Πηγνίτα.

Νότια: Μὲ πευκοδάσος καὶ ἀγρὸ Σπυρ. Παπαϊωάννου.

'Η ἀπόφαση αὐτὴ νὰ δημοσιευθεῖ στὴν 'Εφημερίδα τῆς Κυβερνήσεως.

Λεβάδεια, 17 'Ιουλίου 1981

'Ο Νομάρχης
Γ. ΓΙΑΝΝΟΠΟΥΛΟΣ

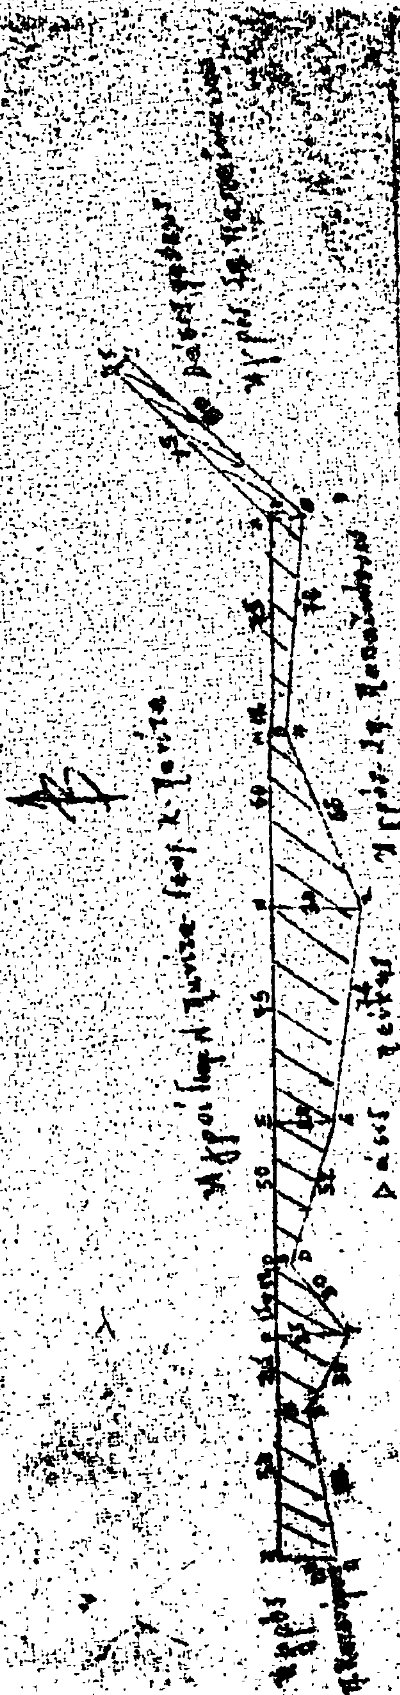



Ἀριθ. 395 (5)

Περὶ κηρύξεως ὡς ἀναδασωτέας ἐκτάσεως 60 στρεμμάτων, στὴ θέση Ντούσια τοῦ Δήμου Ἀλιάρτου τοῦ Νομοῦ Βοιωτίας.

Ο ΝΟΜΑΡΧΗΣ ΒΟΙΩΤΙΑΣ

Ἔχοντας ὑπόψη:

1. Τὶς περὶ διοικητικῆς ἀποκεντρώσεως διατάξεις.

2. Τὶς διατάξεις τοῦ Ν. 998/1979 «περὶ προστασίας τῶν δασῶν καὶ τῶν δασικῶν ἐν γένει ἐκτάσεων τῆς Χώρας» καὶ συγκεκριμένα:

α) Τοῦ ἄρθρου 41 παρ. 1.

β) Τοῦ ἄρθρου 38 παρ. 1.

3. Τὶς διαταγὲς τοῦ Ὑπουργείου Γεωργίας: α) 160417/1180/8.7.1980, β) 182447/3049/24.9.1980.

4. Τὴν 392/18.2.1981 πρόταση τοῦ Δασαρχείου Λεβαδείας περὶ κηρύξεως ἀναδασωτέας, τῆς ἀναφερομένης στὸ θέμα ἐκτάσεως, ἀποφασίζουμε:


Κηρύσσουμε ἀναδασωτέα, μὲ σκοπὸ τὴν προστασία καὶ ἐπαναδημιουργία τῆς δασικῆς βλαστήσεως μὲ φυσικὴ ἀναγέννηση, ποὺ ἀποψιλώθηκε ἀπὸ πυρκαϊά, τὴν δημόσια δασικὴ ἔκταση ἑξήντα (60) στρεμμάτων ποὺ βρίσκεται στὴ θέση Ντούσια τοῦ Δήμου Ἀλιάρτου καὶ προσδιορίζεται ἀπὸ τὰ στοιχεῖα Α.Β.Γ.Δ.Α ὅπως φαίνονται στὸ συνημμένο διάγραμμα, τὸ ὁποῖο ἀποτελεῖ ἀναπόσπαστο μέρος τῆς ἀποφάσεως αὐτῆς καὶ ἔχει ὅρια:

Ὁλόγυρα μὲ ἄκαυτη ὁμοίας μορφῆς δημόσια δασικὴ ἔκταση.

Ἡ ἀπόφαση αὐτὴ νὰ δημοσιευθεῖ στὴν Ἐφημερίδα τῆς Κυβερνήσεως.

Λεβάδεια, 17 Ἰουλίου 1981

Ὁ Νομάρχης
Γ. ΓΙΑΝΝΟΠΟΥΛΟΣ

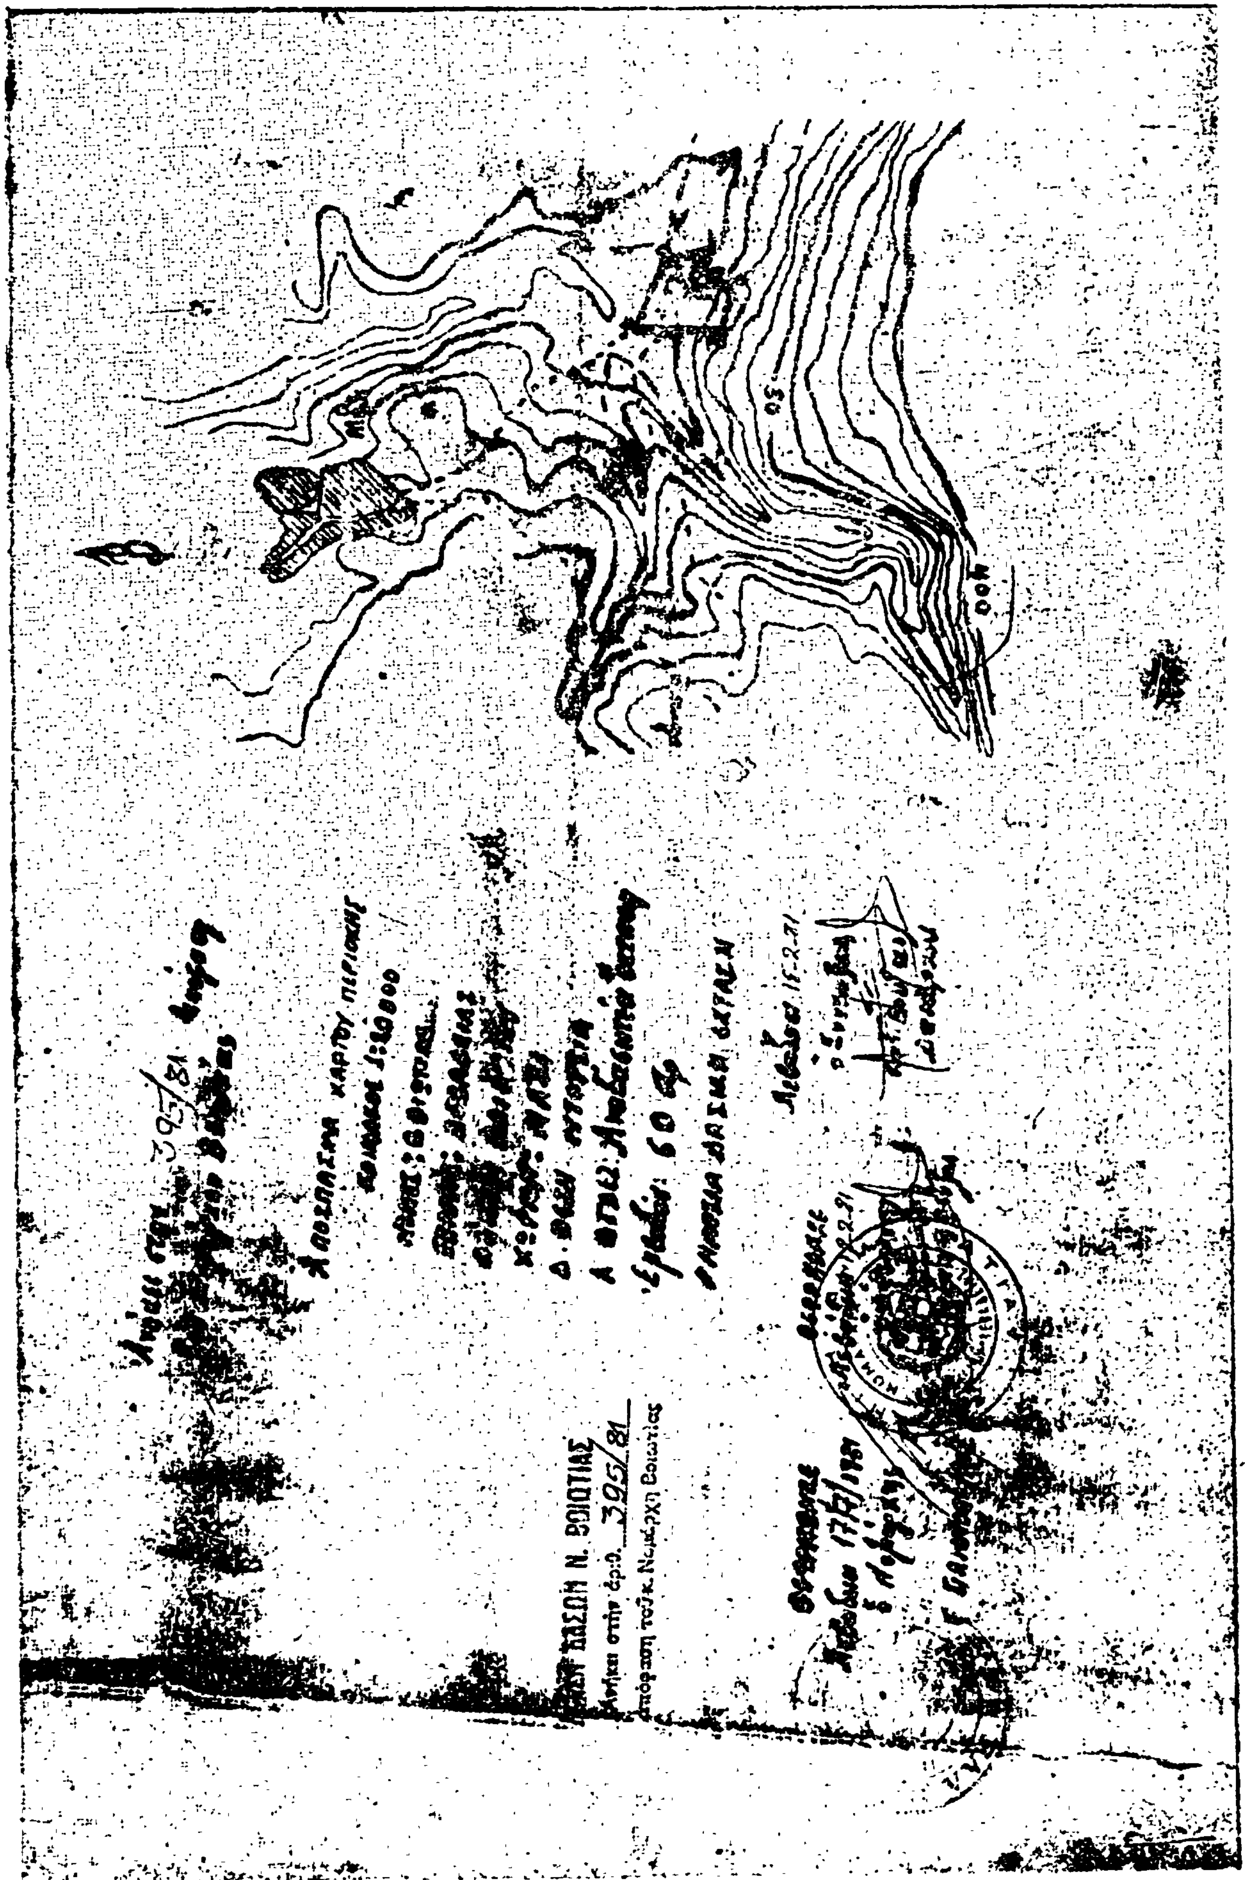

'Αριθ. 907 (6)

Περὶ κηρύξεως ὡς ἀναδασωτέας ἐκτάσεως 3, 852 στρεμμάτων στὴ θέση Σαψὴ τῆς Κοινότητας Ψίνθου τοῦ Νομοῦ Δωδεκανήσου.

Ο ΝΟΜΑΡΧΗΣ ΔΩΔΕΚΑΝΗΣΟΥ

Ἔχοντας ὑπόψη:

1. Τὶς περὶ διοικητικῆς ἀποκεντρώσεως διατάξεις.

2. Τὶς διατάξεις τοῦ Ν. 998/1979 «περὶ προστασίας τῶν δασῶν καὶ τῶν δασικῶν ἐν γένει ἐκτάσεων τῆς Χώρας» καὶ συγκεκριμένα: α) τοῦ ἄρθρου 41 παρ. 1, β) τοῦ ἄρθρου 38, παρ. 1.

3. Τὶς διαταγὲς τοῦ Ὑπουργείου Γεωργίας: α) 160417/1180/8.7.80, β) 182447/3049/24.9.80.

4. Τὴν 2540/23.6.1981 πρόταση τοῦ Δασαρχείου Ρόδου «περὶ κηρύξεως ἀναδασωτέας, τῆς ἀναφερομένης στὸ θέμα ἐκτάσεως», ἀποφασίζουμε:

Κηρύσσουμε ἀναδασωτέα, μὲ σκοπὸ τὴ διατήρηση τοῦ χαρακτήρα τῆς δασικῆς ἐκτάσεως καὶ τὴν ἀποκατάσταση τῆς δασικῆς βλαστήσεως ποὺ κάηκε στὶς 11.6.1981 τὴν ἰδιωτικὴ δασικὴ ἔκταση τριῶν καὶ 852/1000 (3,852) στρεμμάτων ποὺ βρίσκεται στὴ θέση Σαψὴ τῆς Κοινότητας Ψίνθου καὶ προσδιορίζεται ἀπὸ τὰ στοιχεῖα Α Β Γ Δ Ε Ζ Η Θ Ι Α ὅπως φαίνονται στὸ συνημμένο διάγραμμα, τὸ ὁποῖο ἀποτελεῖ ἀναπόσπαστο μέρος τῆς ἀποφάσεως αὐτῆς καὶ ἔχει ὅρια:

Ἀνατολικά: Δασικὴ ἔκταση.
Δυτικά: Ὅμοια.
Βόρεια: Ὅμοια.
Νότια: Ὅμοια.

Ἡ ἀπόφαση αὐτὴ νὰ δημοσιευθεῖ στὴν Ἐφημερίδα τῆς Κυβερνήσεως.

Ρόδος 10 Ἰουλίου 1981


Ὁ Νομάρχης
Ι. ΠΑΝΑΓΙΩΤΙΔΗΣ

ΤΟΠΟΓΡΑΦΙΚΟ ΔΙΑΓΡΑΜΜΑ

Αναδασωτέας εκτάσεως στη θέση «Σαγιέω»

κυριότητος Ψίνθου, Νήσου Ρόδου, Ν. Δωδ/σου

Αφορά στην 907/10-7-1981 απόφαση Νομ. Δωδ/σου

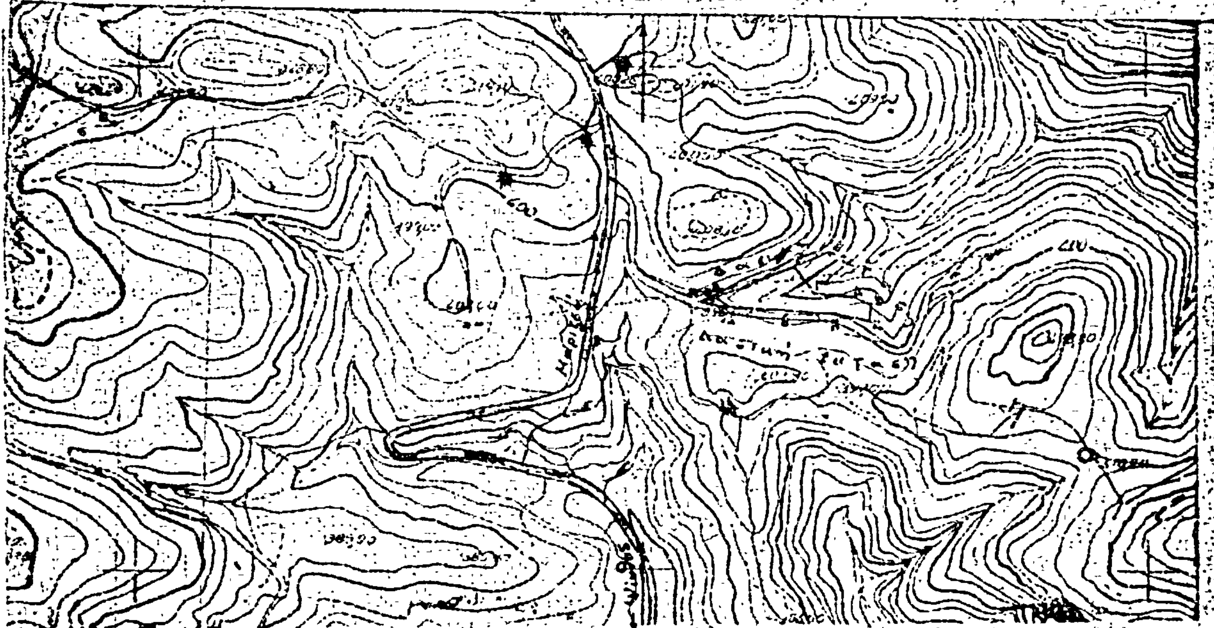

Συντεταγμένες συντεταγμένων εμβαδού

Α/Α	Χ	Ψ	$X_i Ψ_{i+1}$	$X_{i+1} Ψ_i$
Α	-18,67	9,36		-641,63
Β	-68,54	76,02	-1414,09	-7685,52
Γ	-121,10	66,11	-4535,29	-9200,53
Δ	-139,45	84,80	-8573,28	-13942,17
Ε	-162,62	85,37	-11840,69	-14028,61
Ζ	-165,03	69,31	-10538,09	-9022,03
Η	-130,17	64,13	-9156,22	-5036,10
Θ	-85,11	34,52	-4493,46	-1171,95
Ι	-33,95	8,31	-707,36	-153,48
Α	-18,67	9,36	-317,77	
		σύνολο	-57239,67	-59949,50

Ε = 3852 τ.μ.

Κλίμακα 1:5000

Υπόμνημα

ΑΒΓ...ΘΙΑ_ Όρια αναδασωτέας εκτάσεως

Επαρχιακός δρόμος Μαριτσά - Ψίνθος

Αγροτικός δρόμος


Πυλώνες ΔΕΗ

Ρόδος 16-6-81

Ο συντάξας

Χρ. Γαλατής

Τεχν. Δασοπόνος

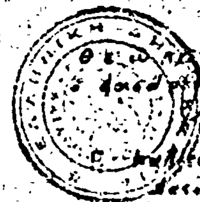

'Αριθ. 973 (7)

Περὶ κηρύξεως ὡς ἀναδασωτέας ἐκτάσεως 10,250 στρεμμάτων, στὴ θέση Ξανθὸ Κυπαρίσσι τῆς Κοινότητας 'Απολλώνων τοῦ Νομοῦ Δωδεκανήσου.

Ο ΝΟΜΑΡΧΗΣ ΔΩΔΕΚΑΝΗΣΟΥ

Έχοντα ὑπόψη:

1. Τὶς περὶ διοικητικῆς ἀποκεντρώσεως διατάξεις.

2. Τὶς διατάξεις τοῦ Ν. 998/1979 «περὶ προστασίας τῶν δασῶν καὶ τῶν δασικῶν ἐν γένει ἐκτάσεων τῆς Χώρας» καὶ συγκεκριμένα: α) τοῦ ἄρθρου 41 παρ. 1 καὶ β) τοῦ ἄρθρου 38 παρ. 1.

3. Τὶς δ/γὲς τοῦ 'Υπουργείου Γεωργίας: α) 120417/1180/8.7.80 καὶ β) 182447/3049/24.9.80.

4. Τὴν 2547/7.7.81 πρόταση τοῦ Δασαρχείου Ρόδου περὶ κηρύξεως ἀναδασωτέας, τῆς ἀναφερομένης στὸ θέμα ἐκτάσεως, ἀποφασίζουμε:

Κηρύσσουμε ἀναδασωτέα, μὲ σκοπὸ τὴ διατήρηση τοῦ χαρακτήρα τοῦ δάσους καὶ τὴν ἀποκατάσταση τῆς βλαστήσεως ποὺ κάηκε στὶς 15.6.81 τὴ δημόσια δασικὴ ἔκταση δέκα καὶ 250/1000 (10,250) στρεμμάτων ποὺ βρίσκεται στὴ θέση Ξανθὸ Κυπαρίσσι τῆς Κοινότητας 'Απολλώνων καὶ προσδιορίζεται ἀπὸ τὰ στοιχεῖα Α Β Γ Δ Ε Ζ Η Θ Ι Κ Λ Μ Ν Ξ Ο Α, ὅπως φαίνονται στὸ συνημμένο διάγραμμα, τὸ ὁποῖο ἀποτελεῖ ἀναπόσπαστο μέρος τῆς ἀποφάσεως αὐτῆς καὶ ἔχει ὅρια:

'Ανατολικά: Δημόσιο δάσος.
Δυτικά: Όμοια.
Βόρεια: Όμοια.
Νότια: Όμοια.

'Η ἀπόφαση αὐτὴ νὰ δημοσιευθεῖ στὴν 'Εφημερίδα τῆς Κυβερνήσεως.

Ρόδος, 17 'Ιουλίου 1981

'Ο Νομάρχης
Ι. ΠΑΝΑΓΙΩΤΙΔΗΣ

ΤΟΠΟΓΡΑΦΙΚΟ ΔΙΑΓΡΑΜΜΑ

Αναδασωτέας εκτάσεως στη θέση Ξανθό Κυπαρίσσι Κοινότητας Απολλώνων Νήσου Ρόδου Ν. Δωδ/σου

«Ανήκει στην 973/17.9.1981 απόφαση Νομ. Δωδ/σου»

700

ΥΠΟΜΝΗΜΑ

ΚΛΙΜΑΚΑ 1:5000

ΑΒ...ΞΟ Όρια Αναδ. εκτάσεως

ΕΜΒΑΔΟ Αναδ. εκτ. 10.250 στρ.


⊙ Σημείο εκρήξεως πυρκαϊάς

Έμπωνα 16-6-1981

Ο Συντάκτης

Ελ. Ζαχάρης

Τεχν/γος Δασ/νίας

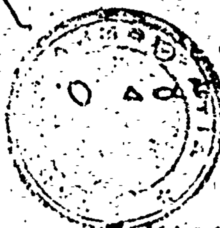

Θεωρείται

Ο Δασάρχης Ρόδου

Γ. Καπετανόπουλος

'Αριθ. 800 (8)

Περὶ κηρύξεως ὡς ἀναδασωτέας ἐκτάσεως 1,960 στρεμμάτων στὴ θέση «ΑΛΑΠΟΥ» Κ.Μ. 620Α γαιῶν 'Αρχιπόλεως τῆς Κοινότητας 'Αρχιπόλεως Ρόδου τοῦ Νομοῦ Δωδεκανήσου.

Ο ΝΟΜΑΡΧΗΣ ΔΩΔΕΚΑΝΗΣΟΥ

Ἔχοντας ὑπόψη:

1. Τὶς περὶ διοικητικῆς ἀποκεντρώσεως διατάξεις.

2. Τὶς διατάξεις τοῦ Ν. 998/1979 «περὶ προστασίας τῶν δασῶν καὶ τῶν δασικῶν ἐν γένει ἐκτάσεων τῆς χώρας» καὶ συγκεκριμένα: α) Τοῦ ἄρθρου 41 παρ. 1 καὶ 3, β) τοῦ ἄρθρου 38 παρ. 1.

3. Τὶς δ/γὲς τοῦ 'Υπουργείου Γεωργίας: α) 160417/1180/8.7.80, β) 182447/3049/24.9.80.

4. Τὴν 2119/3.6.81 πρόταση Δασαρχείου Ρόδου «περὶ κηρύξεως ἀναδασωτέας τῆς ἀναφερομένης στὸ θέμα ἐκτάσεως, ἀποφασίζουμε:

1. Κηρύσσουμε ἀναδασωτέα, μὲ σκοπὸ τὴν ἀποκατάσταση τῆς δασοπονικῆς καὶ δασικῆς βλαστήσεως ποὺ καταστράφηκε ἀπὸ παράνομη ἐκχέρσωση καὶ τὴ διατήρηση τοῦ δασικοῦ χαρακτήρα, τὴ δημόσια δασικὴ ἔκταση ἑνὸς στρέμματος καὶ 960/1000 (1,960), ποὺ βρίσκεται στὴ θέση «ΑΛΑΠΟΥ» Κ.Μ. 620Α γαιῶν 'Αρχιπόλεως τῆς Κοινότητας 'Αρχιπόλεως Ρόδου Ν. Δωδεκανήσου καὶ προσδιορίζεται ἀπὸ τὰ στοιχεῖα ΑΒΓΔΕΖΗΘΑ ὅπως φαίνονται στὸ συνημμένο διάγραμμα, τὸ ὁποῖο ἀποτελεῖ ἀναπόσπαστο μέρος τῆς ἀποφάσεως αὐτῆς καὶ ἔχει ὅρια:

'Ανατολικά: 'Ελαιώνας.

Δυτικά: Δάσος πεύκης, θάμνων καὶ δασικὴ ἔκταση.

Βόρεια: Δασικὴ ἔκταση.

Νότια: Δάσος πεύκης - θάμνων καὶ ἐλαιώνας.

2. Τὸ Δασαρχεῖο Ρόδου νὰ μεριμνήσει γιὰ τὴν ἀναδάσωση τῆς ἐκτάσεως κατὰ τὴν ἀναμενομένη ἀναδασωτικὴ περίοδο.

'Η ἀπόφαση αὐτὴ νὰ δημοσιευθεῖ στὴν 'Εφημερίδα τῆς Κυβερνήσεως.


Ρόδος, 14 'Ιουλίου 1981

'Ο Νομάρχης
Ι. ΠΑΝΑΓΙΩΤΙΔΗΣ

ΤΟΠΟΓΡΑΦΙΚΟ ΔΙΑΓΡΑΜΜΑ

Αναδασωτέας εκτάσεως στή τοποθεσία Αλαπού περιφερείας Κοινότητος Αρχιπόλεως Νομού Δωδεκανήσου.

Ανήκει στην 800/16-7-1981 απόφασιν Νομ. Δωδ/σου

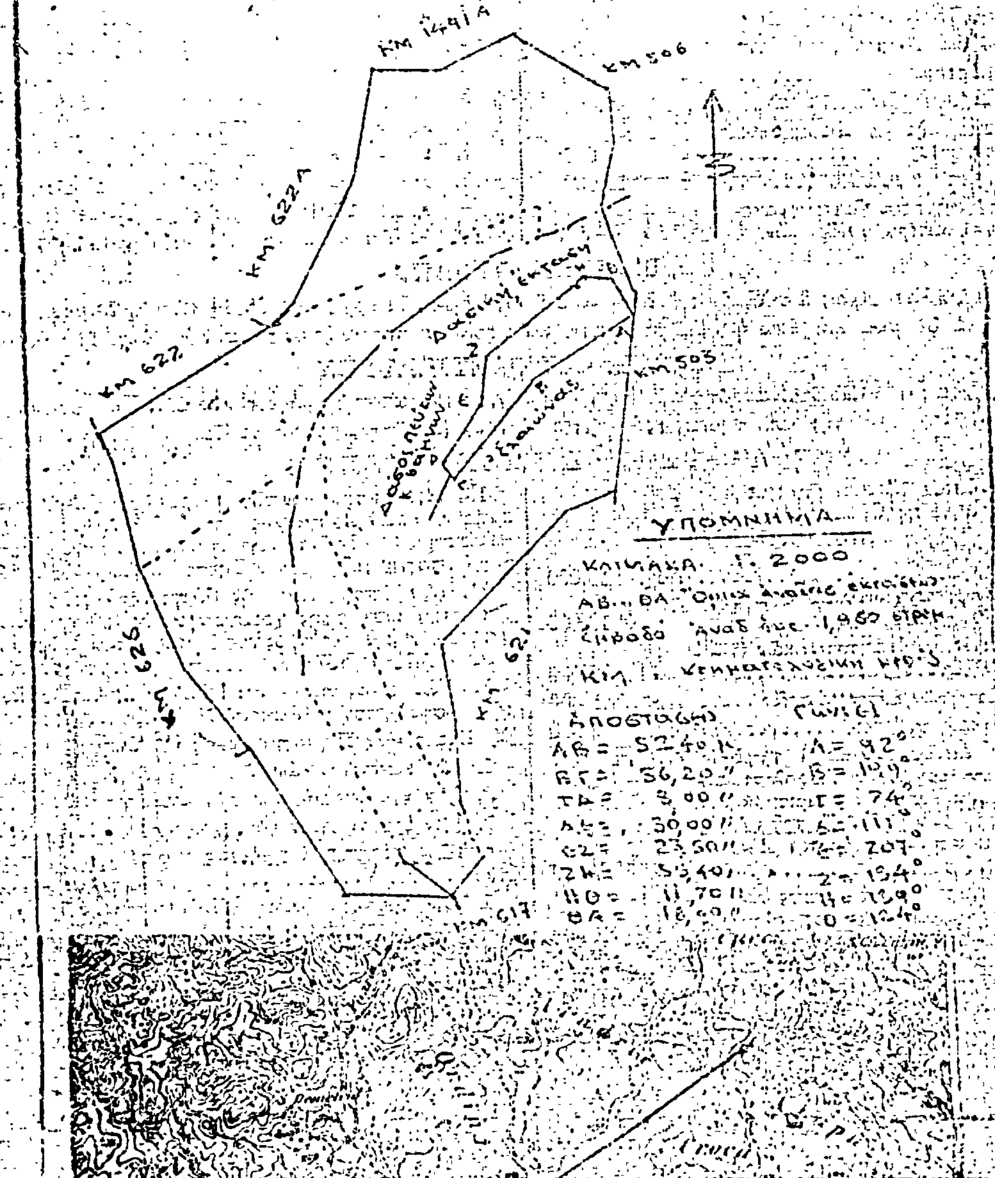

ΑΠΟΣΠΑΣΜΑ ΧΑΡΤΟΥ θέση αναδασωτέας εκτάσεως

ΚΛΙΜΑΚΑ 1:25000

Ρόδος

Ο Συντάξας

Θεωρήθηκε

Ρόδου

Η ΓΕΝΙΚΗ ΔΙΕΥΘΥΝΣΗ ΤΟΥ ΕΘΝΙΚΟΥ ΤΥΠΟΓΡΑΦΕΙΟΥ

ΓΝΩΣΤΟΠΟΙΕΙ ΟΤΙ:

Ἡ ἐτήσια συνδρομὴ τῆς Ἐφημερίδας τῆς Κυβερνήσεως, ἡ τιμὴ τῶν φύλλων της ποὺ πωλοῦνται τμηματικὰ καὶ τὰ τέλη δημοσιεύσεων στὴν Ἐφημερίδα τῆς Κυβερνήσεως, καθορίσθηκαν ἀπὸ 1 Ἰανουαρίου 1981 ὡς ἀκολούθως:

Α' ΕΤΗΣΙΕΣ ΣΥΝΔΡΟΜΕΣ

1. Γιὰ τὸ Τεῦχος Α'	Δραχ.	1.500
2. » » » Β'	»	3.000
3. » » » Γ'	»	1.000
4. » » » Δ'	»	2.500
5. » » » Νομικῶν Προσώπων Δ.Δ. κ.λπ.	»	1.000
6. » » » Ἀν. Εἰδ. Δικαστηρίου	»	200
7. » » » Παράρτημα	»	600
8. » » » Ἀνωνύμων Ἑταιρειῶν κ.λπ.	»	7.000
9. » » Δελτίο Ἐμπορικῆς καὶ Βιομηχανικῆς Ἰδιοκτησίας	»	600
10. Γιὰ ὅλα τὰ τεύχη καὶ τὸ Δ.Ε.Β.Ι.	»	15.000

Οἱ Δῆμοι καὶ οἱ Κοινότητες τοῦ Κράτους καταβάλλουν τὸ 1/2 τῶν ἀνωτέρω συνδρομῶν.

Ὑπὲρ τοῦ Ταμείου Ἀλληλοβοηθείας Προσωπικοῦ τοῦ Ἐθνικοῦ Τυπογραφείου (ΤΑΠΕΤ) ἀναλογοῦν τὰ ἑξῆς ποσά:

1. Γιὰ τὸ Τεῦχος Α'	Δραχ.	75
2. » » » Β'	»	150
3. » » » Γ'	»	50
4. » » » Δ'	»	125
5. » » » Νομικῶν Προσώπων Δ.Δ. κ.λπ.	»	50
6. » » » Ἀν. Εἰδ. Δικαστηρίου	»	10
7. » » » Παράρτημα	»	30
8. » » » Ἀνωνύμων Ἑταιρειῶν κ.λπ.	»	350
9. » » Δελτίο Ἐμπ. καὶ Βιομ. Ἰδιοκτησίας	»	30
10. Γιὰ ὅλα τὰ τεύχη	»	750

Β'. ΤΙΜΗ ΦΥΛΛΩΝ

Ἡ τιμὴ πωλήσεως κάθε φύλλου, μέχρις 8 σελ., εἶναι 7 δρχ., ἀπὸ 9 ὡς 24 σελ. 14 δρχ., ἀπὸ 25 ὡς 48 σελ. 20 δρχ., ἀπὸ 49 ὡς 80 σελ. 40 δρχ., ἀπὸ 81 σελ. καὶ ἄνω ἡ τιμὴ πωλήσεως κάθε φύλλου προσαυξάνεται κατὰ 40 δρχ. ἀνὰ 80 σελίδες.

Γ'. ΤΙΜΗ ΦΩΤΟΑΝΤΙΓΡΑΦΩΝ

Ἡ τιμὴ διαθέσεως στὸ κοινὸ τῶν ἐκδιδομένων ἀπὸ τὸ Ἐθνικὸ Τυπογραφεῖο φωτοαντιγράφων τῶν διαφόρων φύλλων τῆς Ἐφημερίδας τῆς Κυβερνήσεως καθορίζεται σὲ τρεῖς (3) δραχμὲς κατὰ σελίδα.

Δ'. ΤΕΛΗ ΔΗΜΟΣΙΕΥΣΕΩΝ

Ι. Στὸ τεῦχος Ἀνωνύμων Ἑταιρειῶν καὶ Ἑταιρειῶν Περιωρισμένης Εὐθύνης:

Α' Ἀνωνύμων Ἑταιρειῶν:

1. Τῶν καταστατικῶν	Δρχ.	18.000
2. Τῶν ἀποφάσεων «περὶ συγχωνεύσεως ἀνωνύμων ἑταιρειῶν»	»	18.000
3. Τῶν κωδικοποιήσεων τῶν καταστατικῶν (ΦΕΚ 309/67, τ. Β')	»	9.000
4. Τῶν τροποποιήσεων τῶν καταστατικῶν	»	5.000
5. Τῶν ἰσολογισμῶν κάθε χρήσεως	»	8.000
6. Τῶν ὑπουργικῶν ἀποφάσεων «περὶ παροχῆς ἀδείας ἐπεκτάσεως τῶν ἐργασιῶν Ἀσφαλιστικῶν Ἑταιρειῶν», τῶν ἐκθέσεων ἐκτιμήσεως περιουσιακῶν στοιχείων καὶ τῶν ἀποφάσεων τοῦ Δ.Σ. τοῦ ΕΛΤΑ, μὲ τὶς ὁποῖες ἐγκρίνονται καὶ δημοσιεύονται οἱ κανονισμοὶ αὐτοῦ	»	7.000
7. Τῶν ἀποφάσεων «περὶ ἐγκαταστάσεως ὑποκαταστήματος, διορισμοῦ γενικοῦ πράκτορος καὶ παροχῆς πληρεξουσιότητος πρὸς ἀντιπροσώπευσιν ἐν Ἑλλάδι ἀλλοδαπῶν Ἑταιρειῶν» καὶ τῶν ἀποφάσεων «περὶ μεταβιβάσεως τοῦ χαρτοφυλακίου Ἀσφαλιστικῶν Ἑταιρειῶν κατὰ τὸ ἄρθρο 59 παρ. 1 τοῦ Ν.Δ. 400/70»	»	4.000
8. Τῶν ἀνακοινώσεων γιὰ κάθε μεταβολὴ ποὺ γίνεται μὲ ἀπόφαση Γ.Σ. ἢ Δ.Σ., τῶν προσκλήσεων σὲ γενικὲς συνελεύσεις, τῶν κατὰ τὸ ἄρθρο 32 τοῦ Ν. 2221/24 γνωστοποιήσεων, τῶν ἀνακοινώσεων, ποὺ προβλέπονται ἀπὸ τὸ ἄρθρο 59 παρ. 3 τοῦ Ν.Δ. 400/1970 «περὶ Ἀλλοδαπῶν Ἀσφαλιστικῶν Ἑταιρειῶν», τῶν ἀποφάσεων τοῦ Διοικητικοῦ Συμβουλίου τοῦ ΕΛΤΑ, ποὺ ἀναφέρονται σὲ προσωρινὲς διατάξεις καὶ τῶν ἀποφάσεων τοῦ Ὑπ. Συγκοινωνιῶν διὰ τοὺς ΗΛΠΑΠ – ΗΣΑΠ – ΟΣΕ	»	2.000
9. Τῶν συνοπτικῶν μηνιαίων καταστάσεων τῶν Τραπεζικῶν Ἑταιρειῶν	»	2.000
10. Τῶν ἀποφάσεων τῆς ἐπιτροπῆς τοῦ Χρηματιστηρίου «περὶ εἰσαγωγῆς χρεωγράφων εἰς τὸ χρηματιστήριον πρὸς διαπραγμάτευσιν, συμφώνως πρὸς τὰς διατάξεις τοῦ ἄρθρου 2 παρ. 3 Α.Ν. 148/1967»	Δρχ.	2.000
11. Τῶν ἀποφάσεων τῆς ἐπιτροπῆς κεφαλαιαγορᾶς «περὶ διαγραφῆς χρεωγράφων ἐκ τοῦ χρηματιστηρίου, συμφώνως πρὸς τὰς διατάξεις τοῦ ἄρθρου 2 παρ. 4 Α.Ν. 148/67»	»	2.000
12. Τῶν ἀποφάσεων «περὶ ἐγκρίσεως τιμολογίων τῶν Ἀσφαλιστικῶν Ἑταιρειῶν»	»	2.000

Β' Ἑταιρειῶν Περιωρισμένης Εὐθύνης:

1. Τῶν καταστατικῶν	Δρχ.	2.000
2. Τῶν κωδικοποιήσεων τῶν καταστατικῶν	»	2.000
3. Τῶν ἰσολογισμῶν κάθε χρήσεως	»	2.500
4. Τῶν ἐκθέσεων ἐκτιμήσεως περιουσιακῶν στοιχείων	»	2.000
5. Τῶν τροποποιήσεων τῶν καταστατικῶν (γιὰ κάθε συμβολαιογραφικὴ πράξη)	»	800
6. Τῶν ἀνακοινώσεων μὲ συμβολαιογραφικὴ πράξη	»	800
7. Τῶν ἀνακοινώσεων μὲ ἀπόφαση τῆς Γ.Σ.	»	600
8. Τῶν προσκλήσεων σὲ γενικὲς συνελεύσεις	»	600

Γ' Ἀλληλασφαλιστικῶν Συνεταιρισμῶν – Ἀλληλασφαλιστικῶν Ταμείων καὶ Φιλανθρωπικῶν Σωματείων:

1. Τῶν ὑπουργικῶν ἀποφάσεων «περὶ χορηγήσεως ἀδείας λειτουργίας Ἀλληλασφαλιστικῶν Συνεταιρισμῶν – Ἀλληλασφαλιστικῶν Ταμείων»	»	2.000
2. Τῶν ἰσολογισμῶν τῶν ἀνωτέρω Συνεταιρισμῶν, Ταμείων καὶ Σωματείων	»	2.500

Δ' Τῶν δικαστικῶν πράξεων:	Δρχ.	800

ΙΙ. Στὸ Τέταρτο τεῦχος:

Τῶν δικαστικῶν πράξεων γιὰ παρακατάθεση ἀποζημιώσεως	»	800

Ε'. ΚΑΤΑΒΟΛΗ ΣΥΝΔΡΟΜΩΝ - ΤΕΛΩΝ ΔΗΜΟΣΙΕΥΣΕΩΝ ΚΑΙ ΠΟΣΟΣΤΩΝ Τ.Α.Π.Ε.Τ.

1. Οἱ συνδρομὲς τοῦ ἐσωτερικοῦ καὶ τὰ τέλη δημοσιεύσεων προκαταβάλλονται στὰ Δημόσια Ταμεῖα ἔναντι ἀποδεικτικοῦ εἰσπράξεως, τὸ ὁποῖο φροντίζει ὁ ἐνδιαφερόμενος νὰ τὸ στείλει στὴ Γενικὴ Δ/νση τοῦ Ἐθνικοῦ Τυπογραφείου.

2. Οἱ συνδρομὲς τοῦ ἐξωτερικοῦ εἶναι δυνατὸ νὰ στέλνονται καὶ σὲ ἀνάλογο συνάλλαγμα μὲ ἐπιταγὴ ἐπ' ὀνόματι τοῦ Διευθυντῆ τῶν Διοικητικῶν καὶ Οἰκονομικῶν Ὑποθέσεων τοῦ Ἐθνικοῦ Τυπογραφείου.

3. Τὸ ὑπὲρ τοῦ ΤΑΠΕΤ ποσοστὸ ἐπὶ τῶν ἀνωτέρω συνδρομῶν καὶ τελῶν δημοσιεύσεων καταβάλλεται ὡς ἑξῆς:

α) στὴν Ἀθήνα: στὸ Ταμεῖο τοῦ ΤΑΠΕΤ (Κατάστημα Ἐθνικοῦ Τυπογραφείου),

β) στὶς ὑπόλοιπες πόλεις τοῦ Κράτους: στὰ Δημόσια Ταμεῖα καὶ ἀποδίδεται στὸ ΤΑΠΕΤ σύμφωνα μὲ τὶς 192378/3639/1947(RONEO 185) καὶ 178048/5321/31.7.65 (RONEO 139) ἐγκύκλιες διαταγὲς τοῦ Γ.Λ.Κ.,

γ) στὶς περιπτώσεις συνδρομῶν ἐξωτερικοῦ: ὅταν ἡ ἀποστολή τους γίνεται μὲ ἐπιταγὲς μαζὶ μ' αὐτὲς στέλνεται καὶ τὸ ὑπὲρ τοῦ ΤΑΠΕΤ ποσοστό.

Ὁ Γενικὸς Διευθυντὴς
ΑΘΑΝ. ΠΑΝ. ΣΠΗΛΑΙΟΠΟΥΛΟΣ

ΑΠΟ ΤΟ ΕΘΝΙΚΟ ΤΥΠΟΓΡΑΦΕΙΟ